



SCHEMI DI IMPIANTO CON MULTISWITCH IN CASCATA CHE CONSENTONO LA RICEZIONE DI CANALI ANALOGICI/DIGITALI DA UN SATELLITE.

SCHEMA N°13
PER 24 UTENTI

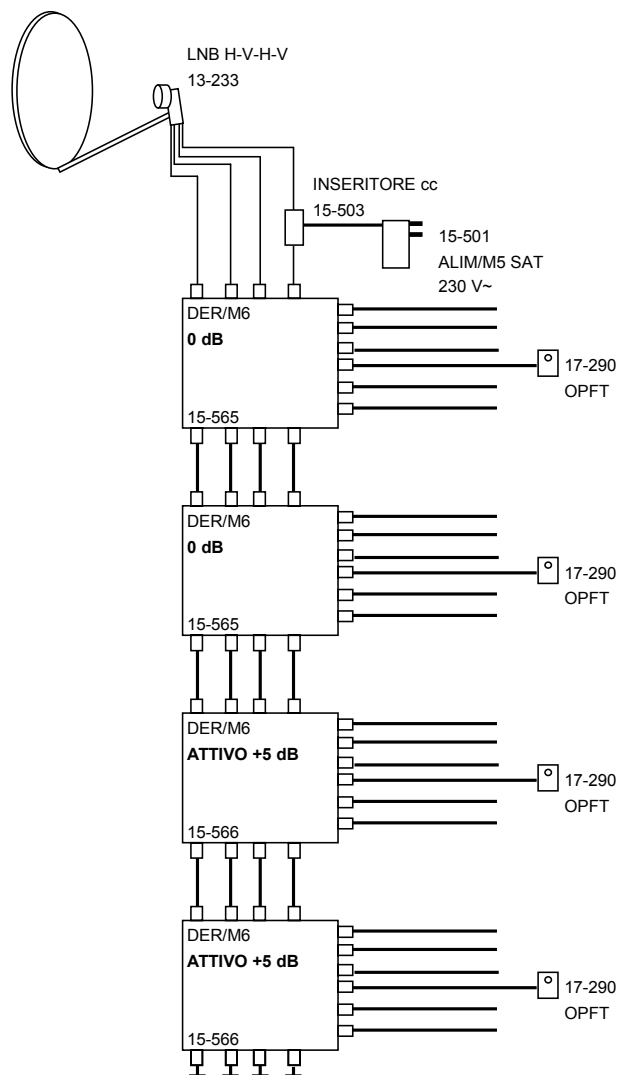

SCHEMA N°14
PER 48 UTENTI

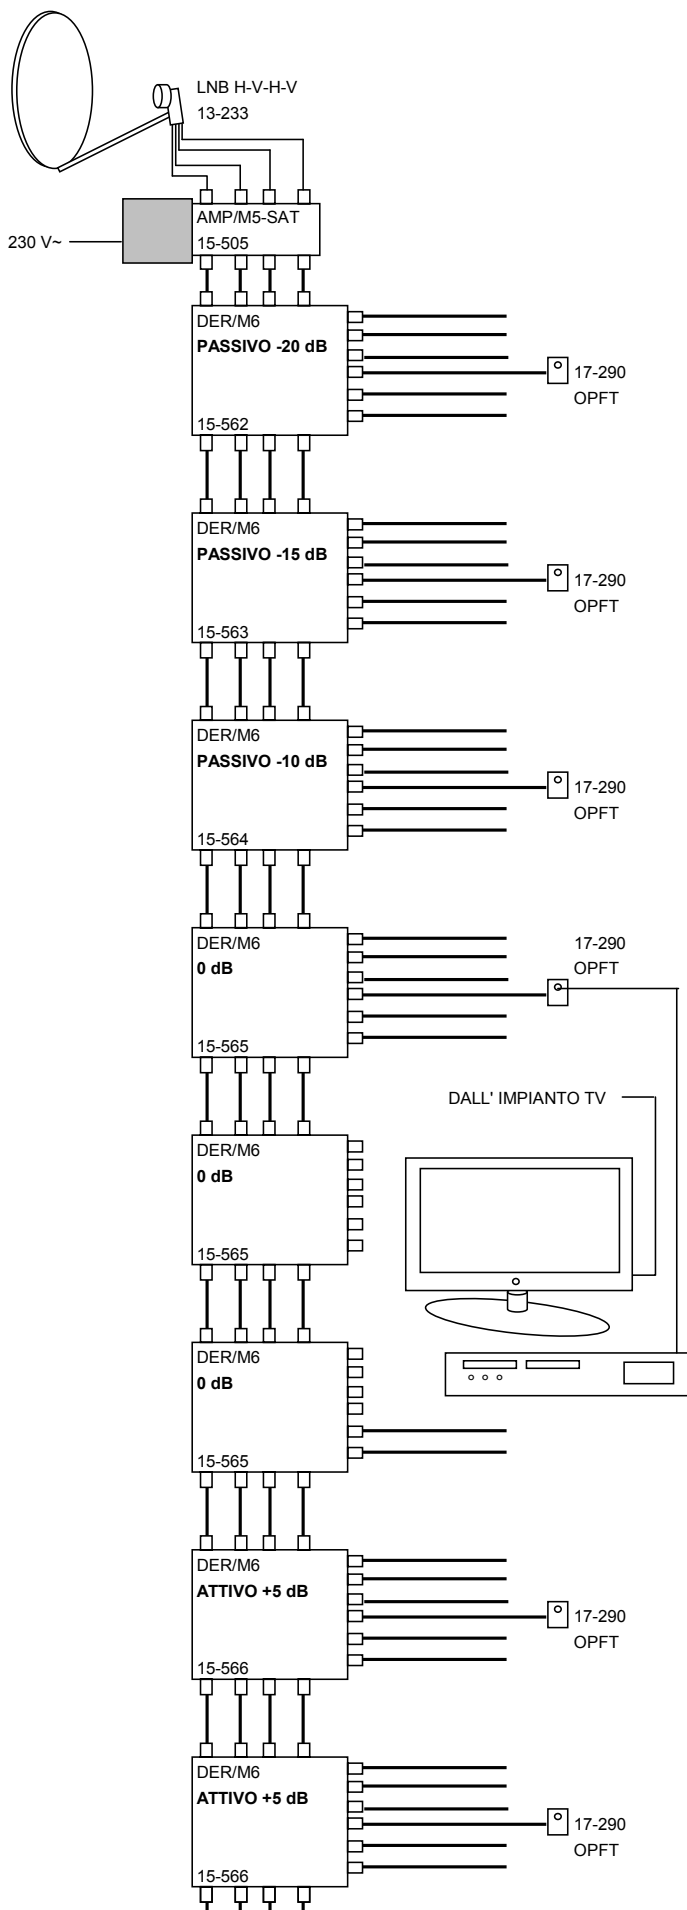

Si consiglia l'utilizzo di parabole Ø 100 o 120; l'ultimo multiswitch va chiuso con tappi F isolati art. 17-760.