


SCHEMA N° 7

Esempi di utilizzo dei divisori e dei derivatori con attenuazione a scalare in impianti centralizzati.

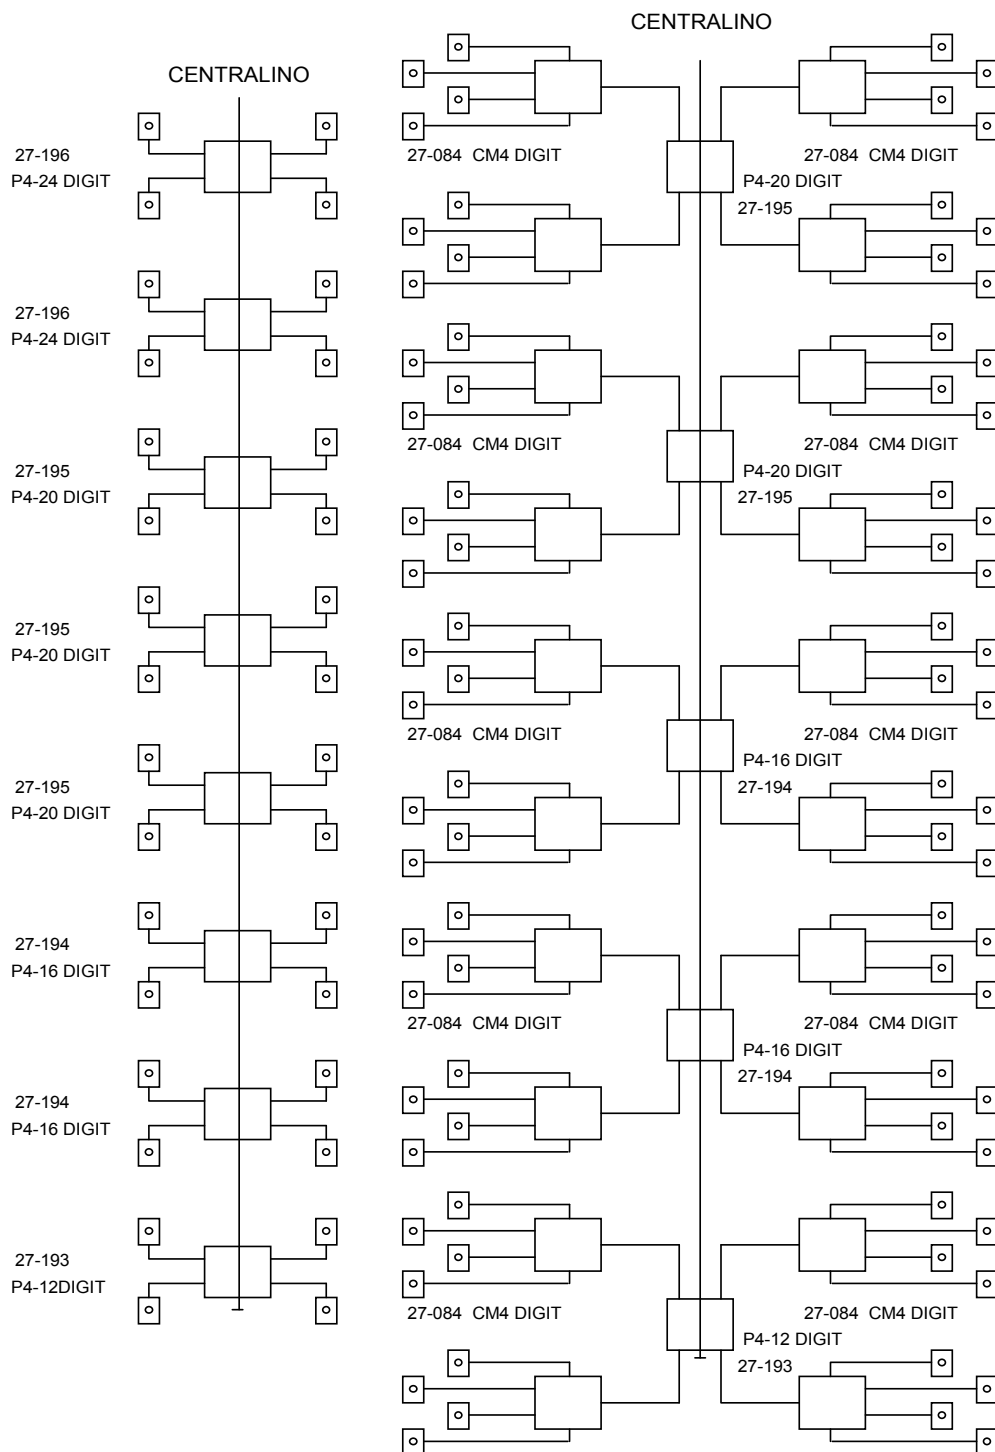

Con prese modello OPT (art.17-260) il disaccoppiamento fra le prese dell'impianto è >22 dB, mentre utilizzando prese passanti mod.OP7 (art.17-268) con resistenza R75 (art.07-661) il disaccoppiamento fra le prese dell'impianto è >36 dB.

Importante:

La guida tecnica CEI 100-7, che indica le prescrizioni funzionali e le prescrizioni di sicurezza che devono essere rispettate nella realizzazione di un impianto per ricezione TV-SAT, indica che il DISACCOPPIAMENTO fra le prese d'utente deve essere > 42 dB in banda VHF, > 36 dB in banda UHF e > 30 dB in banda satellitare 1^a IF.